



**Boorschema voor onderstaande dorpels:
LU-IW-BU.4767.B
LU-IW-BU.4272.B**

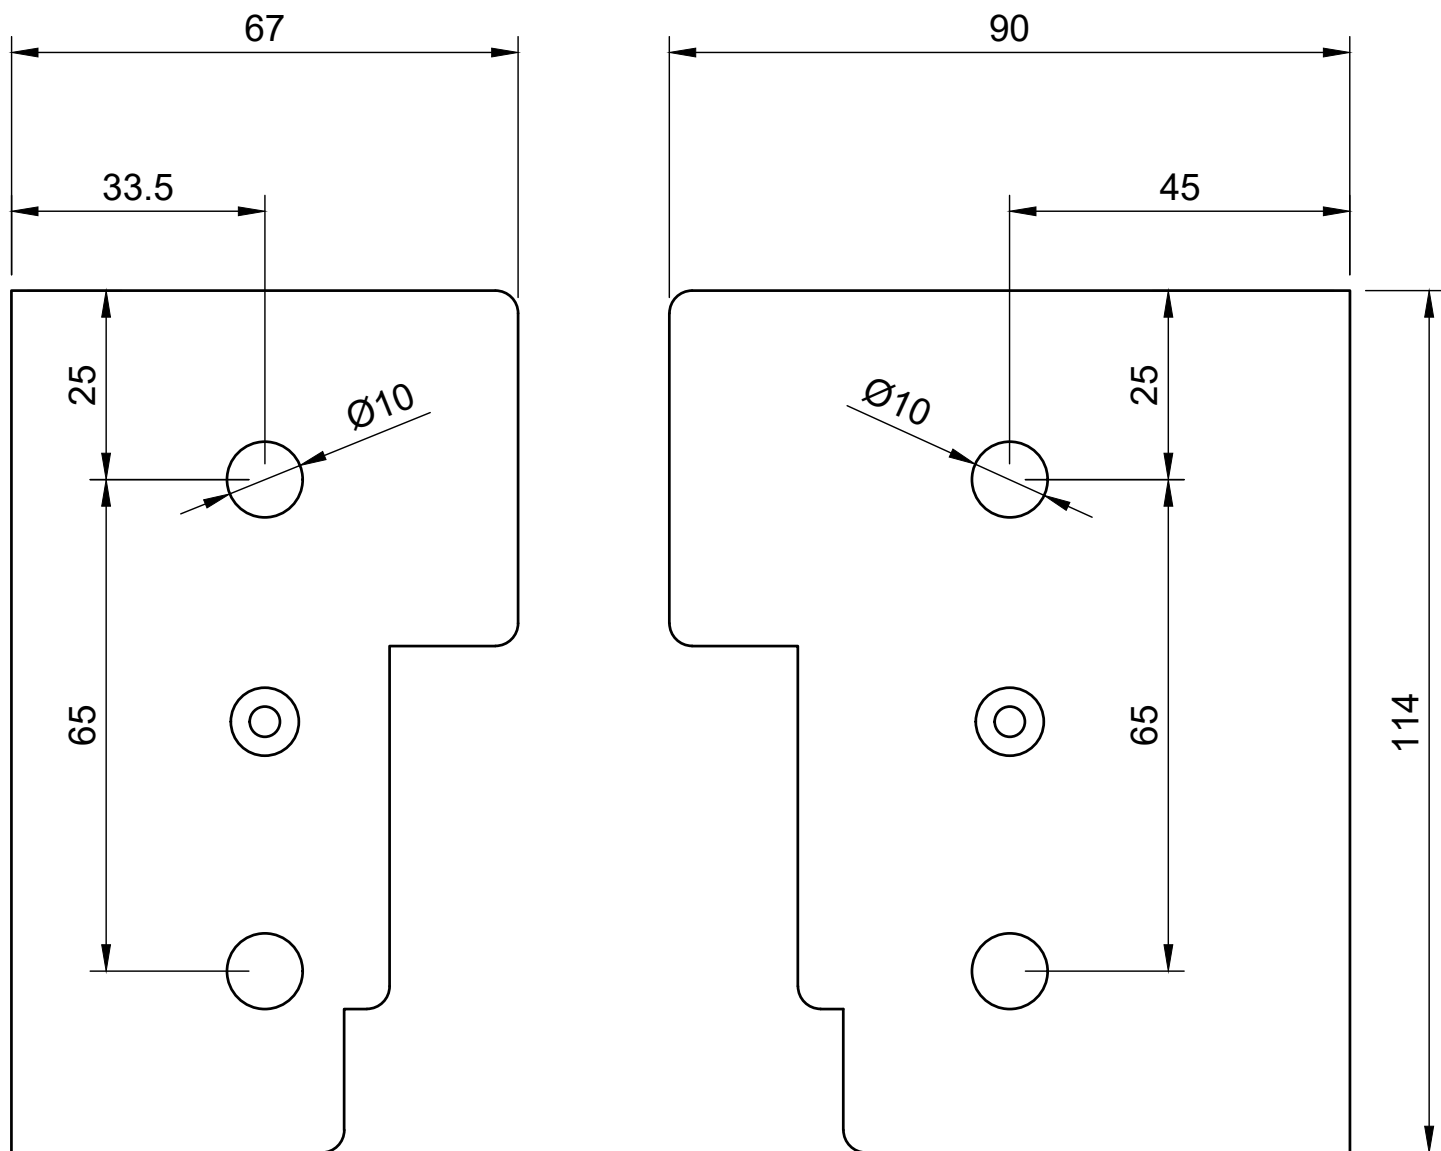

	Titel		Boorschema Buitendraaiend 67 & 90MM	
	Datum		31-10-2024	
	Rev.			Rev. 1/1