



**Boorschema voor onderstaande dorpels:  
 LU-IW-BI.5262.B  
 LU-IW-BI.5757.B**

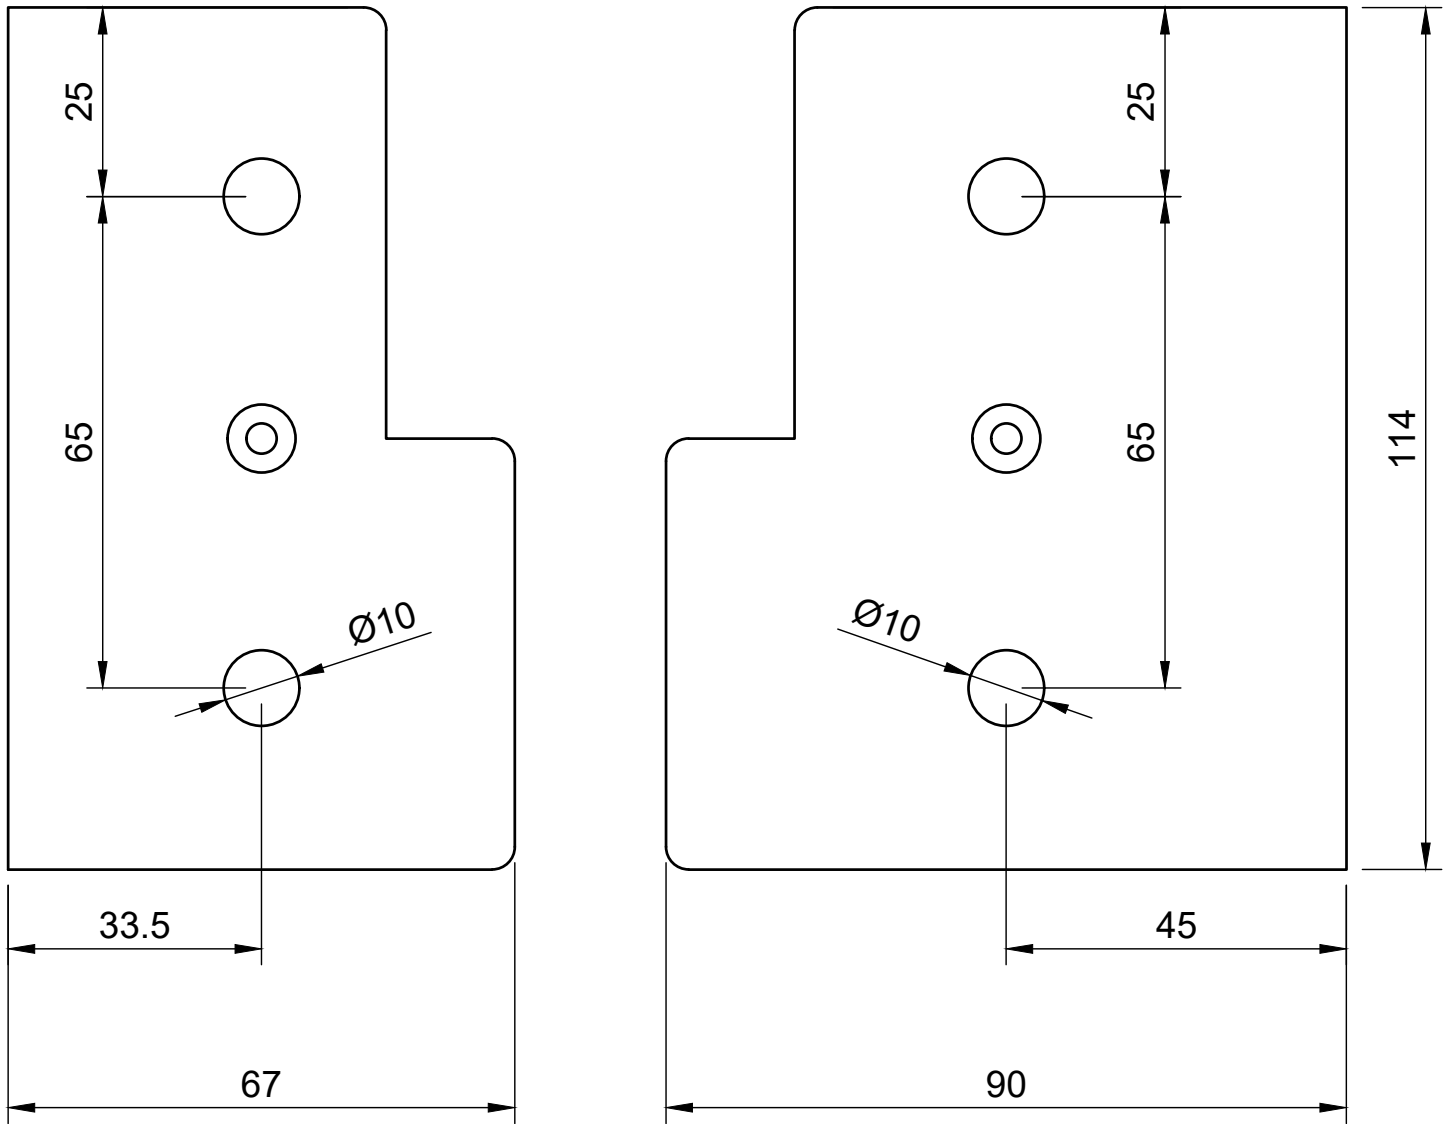

	Titel		Boorschema Binnendraaiend 67 & 90MM	
	Datum		31-10-2024	
	Rev.		Rev. 1/1	